


【若狭フィッシャーマンズ・ワーフ 海幸苑 2階 店舗案内図】

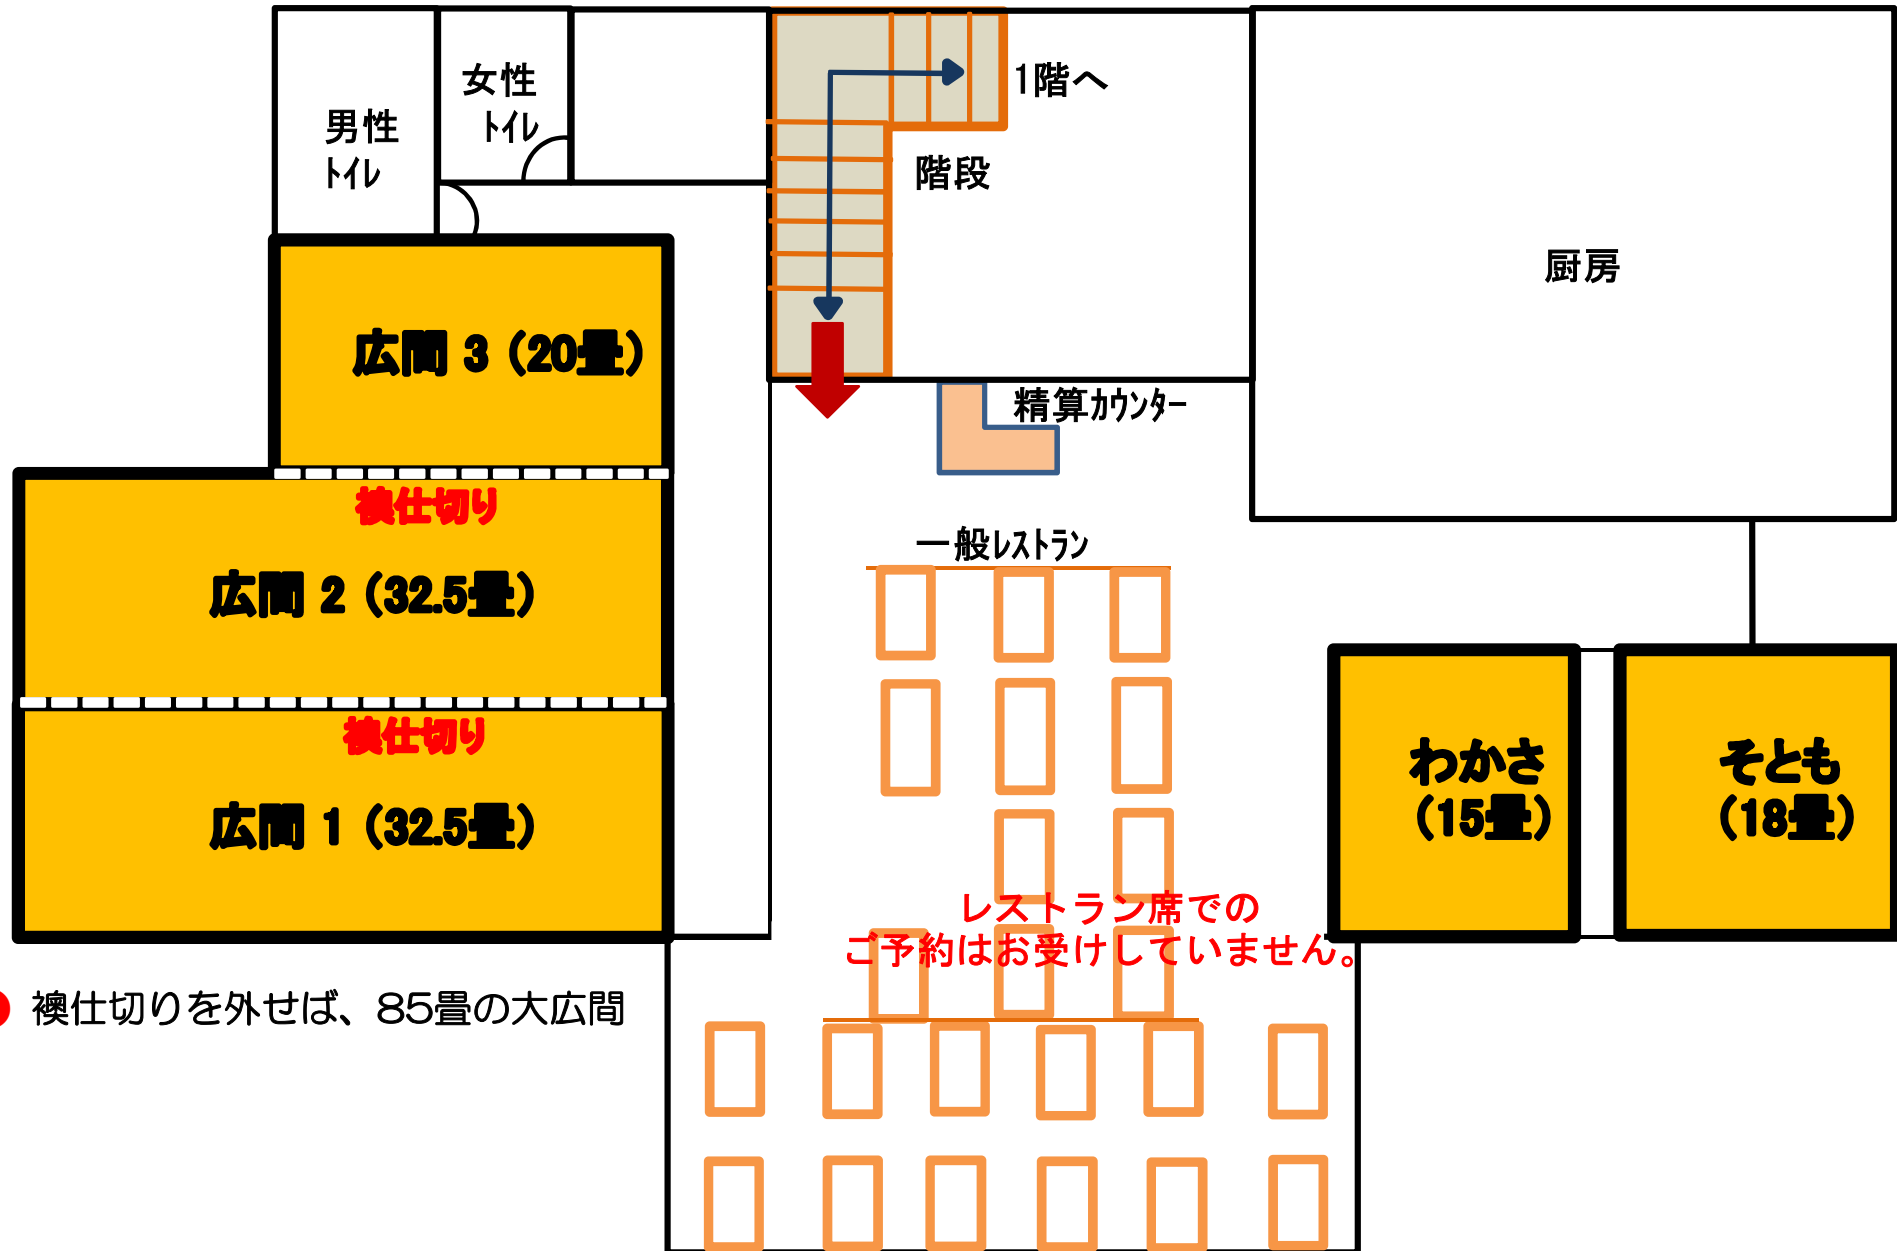

● 襖仕切りを外せば、85畳の大広間